



امارت اسلامی افغانستان
هیئت رهبری شرکت های امارتی



د افغانستان اسلامی امارت
د امارتی شرکتونو رهبری پلاوی



Islamic Emirate of Afghanistan Afghan Telecom Corporation

د افغان تیلی کام مخابراتی امارتی شرکت لوی ریاست
د مالی او اداری معاونیت
د تدارکاتو ریاست
د پیرو دلو آمریت
د اجناسو او خدماتو پیرو دلو مدیریت

(موضوع: اعمار یک سلب جنراتور، سلب بطری بانک همراه سایه بان و باز و انتقال تاور و BTS سایت KUN519
کنز)



شماره درخواست نرختهی: {303}

تاریخ صدور درخواست نرختهی به قمری: {1446/2/9}

تاریخ صدور درخواست نرختهی به شمسی: {1403/5/23}

جنس فوق ضرورت : معاونیت عملیاتی بیسیم (آمریت RF&BSS)

تاریخ ترتیب استعلام : (9 / 2 / 1446)

- (1) اداره {نام اداره تدارکاتی را درج کنید} تخصیص بودجه لازم برای تدارک اجناس/ خدمات غیر مشورتی مندرج این درخواست را دارد.
- (2) آفر سربسته شما الی {تاریخ و وقت را درج کنید} یا قبل از آن به دفتر {مدیریت خریداری امریت تهیه و تدارکات شرکت افغان تیلیکام} تسلیم داده شود.
- (3) آفر ها نیکه بعد از میعاد تسلیمی ارائه گردند، بدون اینکه باز شود مسترد می گردد. پاکت حاوی آفر باید به صورت واضح عبارت نرخ برای {نام اجناس / خدمات غیر مشورتی را درج کنید} نشانی شده باشد.
- (4) آفر ارائه شده در آفرها باید الی مدت (30) روز تقویمی سر از تاریخ ختم میعاد تسلیمی آفرها اعتبار داشته باشد.
- (5) در صورت تغییر در مقدار نیازمندی، اداره می تواند مقدار نیازمندی تقاضا شده را الی (25) فیصد زیاد و یا کم نماید، مشروط به اینکه قیمت مجموعی آن از حدود صلاحیت پولی برای درخواست نرخ گیری تجاوز ننماید.
- (6) ترجیح داخلی مطابق حکم چهارم طرز العمل تدارکات قابل اجرا است. {مورد ترجیح داخلی و فیصدی آنرا درج نمائید}.
- (7) آفر گشائی در محضر عام حتمی نبوده و فرمایش دهنده مکلف به قبول نازلترین نرخ نمی باشد. در صورت رد هر یک یا تمام آفرها فرمایش دهنده کدام مسؤلیت در قبال داوطلب تهیه/ارائه کننده ندارد.
- (8) آفر دهنده اسناد ذیل را با آفر خویش ضمیمه می نماید:
 - 1- جواز تجارتي/ فعالیت/ کار قابل اعتبار؛
 - 2- نمبر تشخیصیه مالییه؛
 - 3- اجازه نامه تولید کننده (در صورت لزوم).
 - 4-
- (9) سند نرخ گیری تکمیل و توسط شخص با صلاحیت یا نماینده تهیه/ ارائه کننده در هر صفحه مهر امضاء شده باشد. نام کارمند صادر کننده درخواست نرخ گیری:

امضاء هیئت

امضاء هیئت

امضاء هیئت

جدول اقلام و قیمت ها

شماره	اسم و تشریح با مشخصات تخنیکی اقلام	واحد	مقدار	قیمت فی واحد به افغانی	قیمت مجموعی به افغانی
1	اعمار یک سلب ، جنراتور همراه با سایبان آن در سایت KUN519 مطابق مشخصات ضمیمه	PCS	1		
2	اعمار یک سلب، بطری بانک BTS همراه با سایبان آن در سایت ، KUN519 مطابق مشخصات ضمیمه	PCS	1		
3	باز و انتقال تاور 24 متره روف تاپ از سایت سابق KUN519 و انتقال تاور 30 متره گرینفیلد از گدام زون کندز و نصب ، همراهی فوندیشن آن در ساحه جدید همراه با انکربولت فاوندیشن مطابق مشخصات ضمیمه	PCS	1		
4	باز و انتقال BTS و تمام تجهیزات مورد استفاده بعدی از سایت سابق کندز KUN519 به سایت نو کندز Kun519 کوردینات سایت سابق کندز 68.87663 – 36.73014	PCS	1		

نوت: بازدید از ساحه لازمی میباشد.

✓ قیمت ها در بل احجام کاری لازمی میباشد.

✓ په هره تدارکاتی پروسه کی چی یو شرکت د اړونده نرخ اخیستنې استعمال مطابق د اجناسو، خدماتو او ساختمانی چارو د تهیه او ترسره کولو لپاره گټونکی وبلل شی او قیمت یی له (100000) سل زره افغانیوڅخه لوړ وی مخکی له دی چی د برنده کی اطلاعیه ترلاسه کری باید له مجموعی قیمت څخه %10 لس فیصده د تضمین په ډول د افغان ټیلی کام مخابراتی امارتی شرکت بانکی حساب ته جمع او اصلی اویز یی د مالی محترم ریاست له تصدیق څخه وروسته د تهیه او تدارکاتو ریاست پیروډلو آمریت ته تسلیم کری.

✓ که چیرته کوم گټونکی شرکت دلس فیصده تضمین له ورکولو څخه انکار وکړی شرکت به یی د افغان ټیلی کام مخابراتی امارتی شرکت په ټورلیست کی ثبت کپړی او د یوکل لپاره به د افغان ټیلی کام مخابراتی امارتی شرکت دخوش خرید له لاری په تدارکاتی پروسوکی گډون نه شی کولای.

✓ که چیرته د گټونکی شرکت لخوا غوښتل شوی اجناس/خدمات په وخت سره تهیه او اماده نه شی یعنی شرکت ونه توانیږی چی اجناس/خدمات/ساختمانی چاری تهیه او ترسره کری دنه تهیه کولو په صورت کی به د شرکت تضمین دیوکل په پار افغان ټیلی کام مخابراتی امارتی شرکت سره پاتی وی او شرکت به یی په ټورلیست کی شاملیږی یوکل وروسته به یی بیرته تضمین شرکت ته سپارل کپړی.

✓ پورته ذکرشوی پریکړی د شاروالی جوازرونکو لپاره د تطبیق وړ نه دی.

مجموع قیمت به ارقام بشمول مالیات : عدد

مجموع قیمت به حروف بشمول مالیات:

مجموع مبلغ مالیات به ارقام و حروف:

مجموع قیمت به ارقام بدون مالیات: عدد (قابل پرداخت)

مجموع قیمت به حروف بدون مالیات (قابل پرداخت)

مدت ضمانت (ورانتی/ گرننتی) بعد از تاریخ اکمال:

مشخصات ضم پیشنهاد می باشد:

مشخصات تخنیکي اجناس

شماره	اقلام	مشخصات
	آدرس مشخص شرکت: ایمیل آدرس شرکت:	
	اسم تهیه/ ارائه کننده: اسم شخص یا نماینده با صلاحیت تهیه/ ارائه کننده: امضای شخص یا نماینده تهیه/ ارائه کننده: تاریخ: شماره تلفون حتمی:	مهر تهیه/ ارائه کننده

یادداشت: فرمایش گیرنده کاپی رهنمود، ساخت و مدل، بروشور و یا فهرست تجهیزات یا خدماتی را که اکمال می نماید ضمیمه نماید. معلومات فوق جهت ارزیابی مؤثر آفرها استفاده می گردد.

شرایط تدارک و پرداخت

شرایط ذیل صرف با موافقه تحریری فرمایش دهنده قابل تغییر می باشد.


- (1) تهیه کننده مکلف به پرداخت تأمینات و تضمینات می باشد، تأمینات از سر جمع پول 5 الی 15 فیصد اخذ میگردد و بعد از تکمیل و رانتهی به اکانت شرکت انتقال میگردد.
- (2) بعد از اکمال خدمات غیر مشورتی/ تهیه اجناس، تهیه/ ارائه کننده باید نسخه اصلی و (2) کاپی بل (Invoice) را به فرمایش دهنده تسلیم نماید؛
- (3) پرداخت توسط فرمایش دهنده، طی مدت (30) روز کاری درمقابل مقدار واقعی اجناس/خدمات غیر مشورتی تهیه شده صورت می گیرد.
- (4) فرمایش دهنده میتواند در حالات ذیل با ارسال اطلاعیه کتبی به تهیه/ ارائه کننده، امر خریداری را کاملاً یا قسماً فسخ نماید:
 - 1- تهیه/ ارائه کننده موفق به تحویل بخش یا تمام اجناس در ظرف مدت معینه در امر خریداری نشود؛
 - 2- تهیه/ ارائه کننده موفق به اجرای مکلفیت های دیگر تحت امر خریداری نشود.
 - 3- هرگاه در اجناس اکمال شده یا خدمات ارائه شده نواقص و یا کاستی ها مشاهده گردد، تهیه/ ارائه کننده مکلف به رفع نواقص و کاستی ها در مدت (3) روز کاری بعد از دریافت اطلاعیه در مورد می باشد، در غیر آن فرمایش دهنده می تواند امر خریداری را فسخ نماید.
 - 4- هرگاه تهیه/ ارائه کننده، در جریان داوطلبی و یا حین اجرای وظایف محوله تحت امر خریداری اقدام به فساد و تقلب نموده باشد.
- (5) هرگاه در درخواست نرخ گیری میعاد ضمانت (وارنتی/ گرننتی) تصریح گردیده باشد، تهیه/ ارائه کننده مکلف به تعویض در طول مدت معینه می باشد.

اصلاح اشتباهات محاسبوی

(1) اشتباهات محاسبوی طور ذیل تصحیح می گردد:



- 1- در صورت تفاوت میان مبلغ به ارقام و حروف، مبلغ به حروف قابل اعتبار می باشد؛
- 2- در صورتیکه تفاوت میان قیمت فی واحد و قیمت مجموعی وجود داشته باشد، قیمت فی واحد برای ارزیابی قیمت ها و ترتیب امر خریداری قابل اعتبار می باشد؛
- 3- در صورت موجودیت تفاوت میان نرخ فی واحد و قیمت مجموعی (حاصل ضرب مقدار در نرخ فی واحد)، نرخ فی واحد قابل اعتبار می باشد، هرگاه از نظر فرمایش دهنده اشتباه در نقاط اعشاری در قیمت فی واحد برجسته باشد، در این صورت قیمت مجموعی اقلام طوریکه نرخ داده شده قابل اعتبار بوده و قیمت فی واحد باید اصلاح شود.
- 4- فرمایش دهنده مطابق مندرجات فوق اشتباهات محاسبوی را اصلاح و بعد از اخذ موافقه کتبی داوطلب در قیمت مجموعی آفر محاسبه می نماید.
- 5- داوطلب مکلف به پذیرش اشتباهات محاسبوی در آفر خویش می باشد. در صورت عدم پذیرش اشتباهات محاسبوی توسط داوطلب، آفر وی رد می گردد.



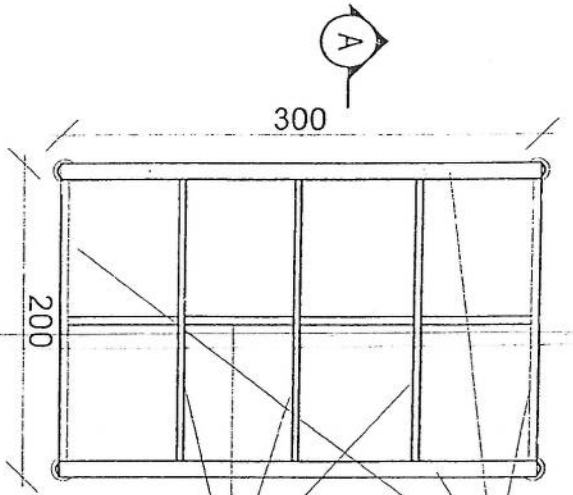


use (100 x 100) 2mm thick channel

use (50 x 100) 2mm thick channel

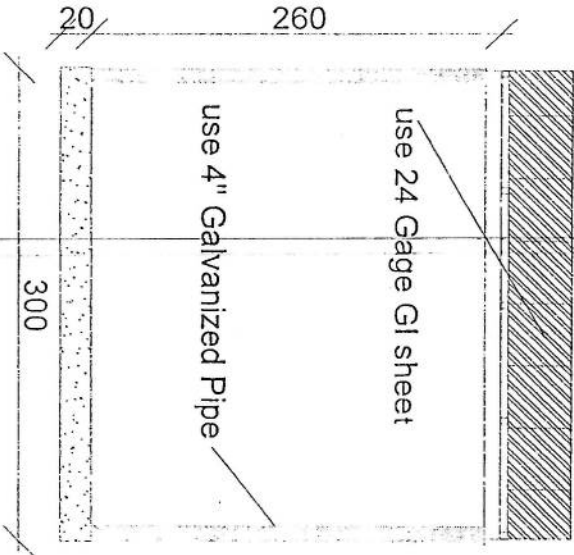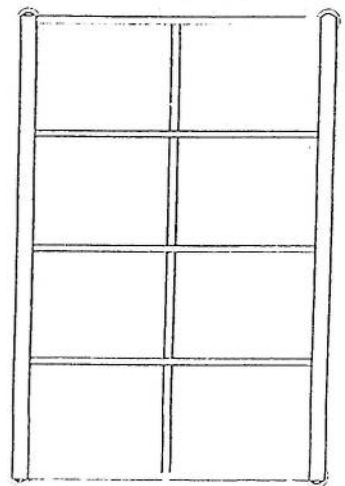


Section BB

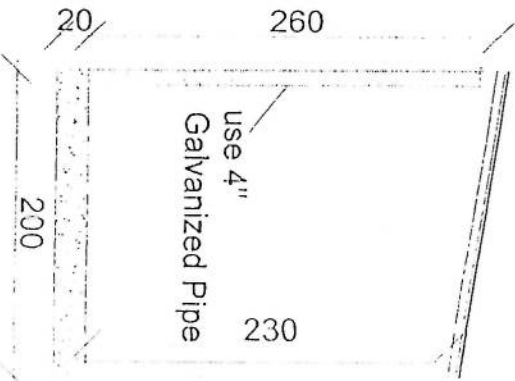

Section AA


Handwritten signature

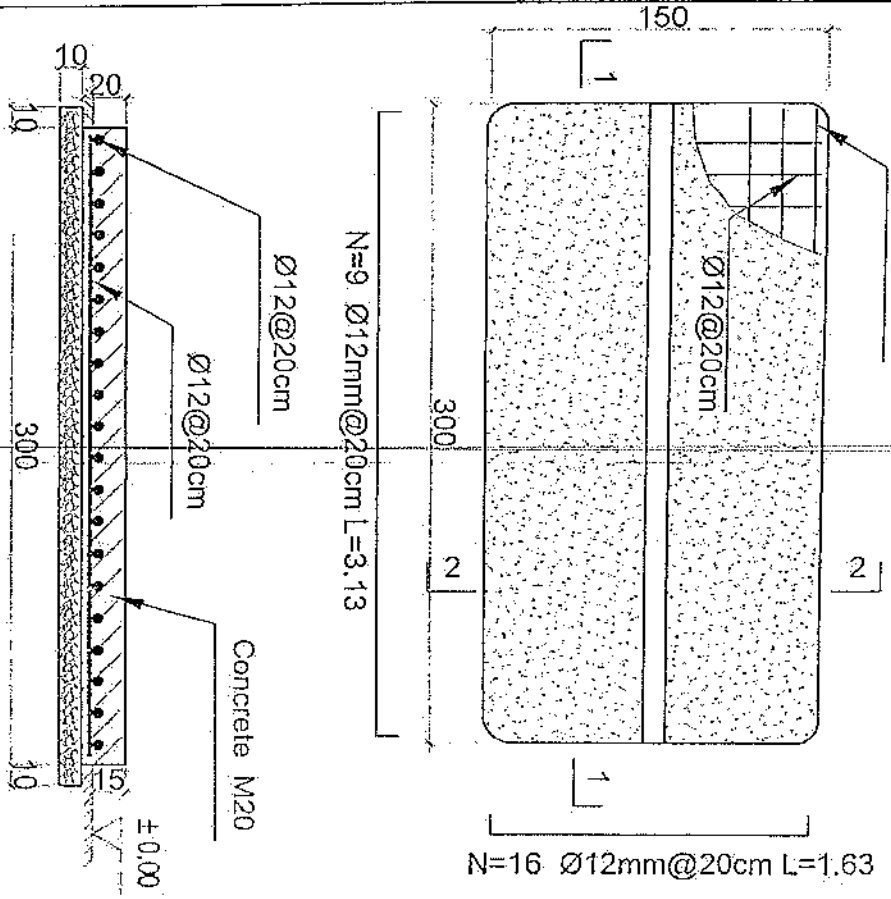

- Notes:
1. The foundation is adopts reinforced concrete, the concrete is M20; (M20:compressive strength is 20N/mm²; the fourdation lays on a 10cm thick crush stone pad;
 2. Ø12: mild steel, rebars strength 210N/mm²
 3. minimum concrete cover for rebar is 3.5cm.
 4. All urrits are in cm
 5. All edges of the Slab should be curve


1-1 section

Outdoor BTS Foundation

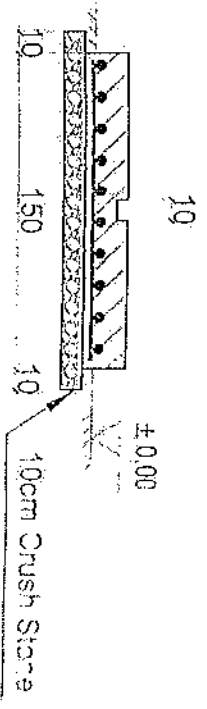


2-2 section

[Handwritten signature]

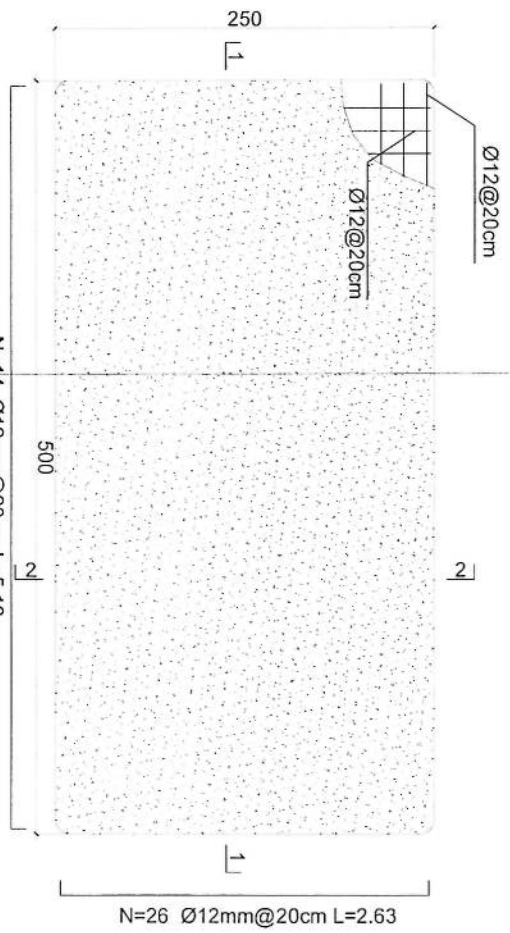

Generator Foundation

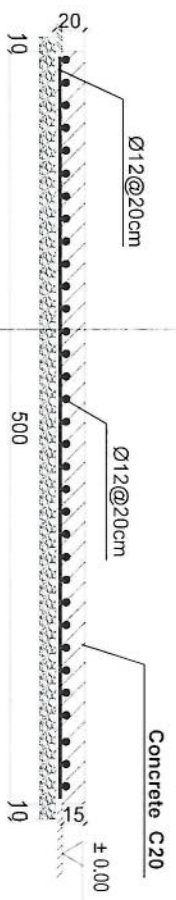

1-1 section



2-2 section

- Notes:
1. The foundation is adopts reinforced concrete, the concrete is C20; (C20:compressive strength is 20N/mm²); the foundation lays on a 10cm thick crush stone pad;
 2. Ø12: mild steel, rebars strength 210N/mm²
 3. minimum concrete cover for rebar is 3.5cm,
 4. All units are in cm
 5. All edges of the Slab should be curve

Generator Foundation

[Handwritten signature]

REVISION HISTORY

NO.	REVISION	DATE	DE
1			

LEGEND:



PROJECT TITLE / NO

GSN SITES

DRAWING TITLE:

DRAWN BY:
Project Implementation Dep

CHECKED BY:
Project Implementation Dep


APPROVED BY:
Project Implementation Dep

SCALE: 1:100 @ A3



ACTUAL DATE: DH

ISSUE DATE:

OWNER:

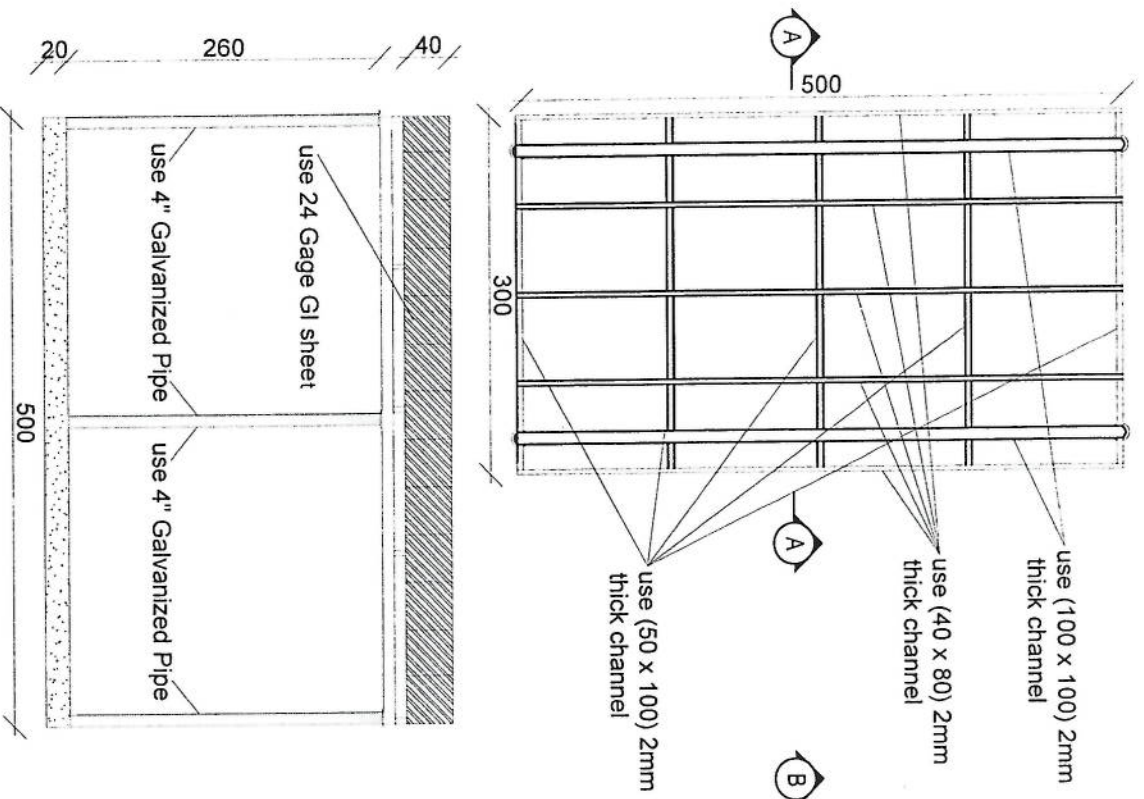

Section BB

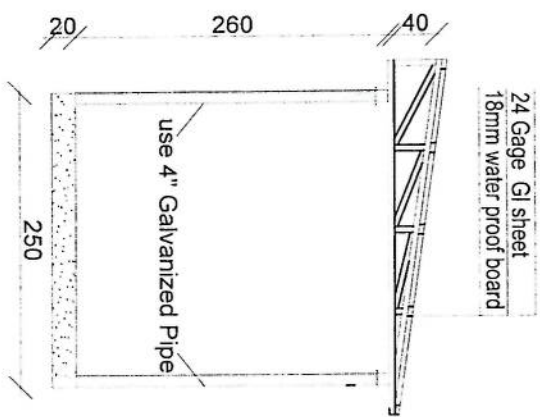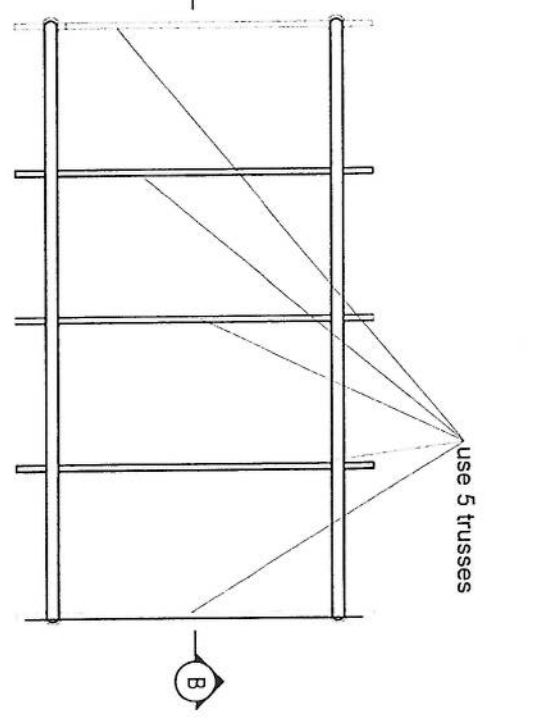


Section AA

Handwritten signature in blue ink.

REVISION RECORD

REVISION NO.	DATE	DE
1		

LEGEND:

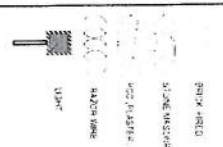

PROJECT TITLE / NO:
GSM SITES

مشاريع GSM

DRAWING TITLE:
STAIRS

DRAWN BY:
Project Implementation Des

CHECKED BY:
Project Implementation Des

APPROVED BY:
Project Implementation Des

SCALE: 1:100 @ A3

ACTUAL DATE: OF

ISSUE DATE:

OWNER:

Handwritten signature

- Structural Steel Code: AISC 360-10
- Ladder and Resting Area: height Ladder to the top and resting for every tower due to the
- Weather Proofing: Paint coating (white and red)
- Galvanization: Cold - galvanized, ASTM A-123 (75 microns)
- Bolts Tensile Yield Strength: 640 MPa
- Bolts Tensile Ultimate Strength: 800 MPa
- Bolts Strength: 8.8 ISO898-1
- Steel Sections Strength: ASTM A572 – Grade 50 / EN 10025 S355JR


- 1- نوعیت ٹاور: Greenfield
- 2- ارتفاع ٹاور: 30 متر
- 3- وزن ٹاور: 5004 Kg
- 4- مقابمت در مقابل وزنی و زلزلہ 160 کیلو میٹر در فی ساعت.
- 5- ڈائنامیک ٹیسٹنگ کے لیے EN ISO 1461 معیار 25 و 20 میٹر.
- 6- ڈائنامیک ٹیسٹنگ کے لیے 400mm.
- 7- ڈائنامیک ٹیسٹنگ کے لیے 25 و 20 میٹر.
- 8- ڈائنامیک ٹیسٹنگ کے لیے 25 و 20 میٹر.
- 9- ڈائنامیک ٹیسٹنگ کے لیے 25 و 20 میٹر.
- 10- ڈائنامیک ٹیسٹنگ کے لیے 25 و 20 میٹر.

(Greenfield) 30 متر ٹاور کی تفصیلات


Positio	Diameter	Detached Dimensions		a (mm)	b (mm)	Length (mm)	Number	Weight (kg)	Total Weight (kg)
1	Ø14	a	b	a	180	5050	31	399	1220
2	Ø14	a	b	a	180	5050	31	399	
3	Ø10	b	a	b	200	1300	19	15	
4	Ø20	a	b	b	320	1680	64	317	
5	Ø10	a	b	a	450	50	52	46	
6	Ø10	a	b	a	318	50	52	44	

W (m)	B (m)	h (m)	T (m)	H1 (m)	H2 (m)	H3 (m)	L1 (m)	L2 (m)	L3 (m)
3.21	5.20	0.60	0.40	1.80	1.20	0.25	1.00	0.75	3.21


Excavation (m³)	Reinforced Concrete (m³)	Lean Concrete (m³)	Reinforcement (kg)
46.0	12.4	2.7	1220

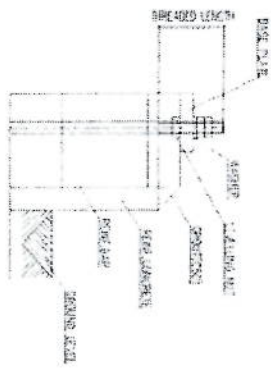


Anchorage Detail

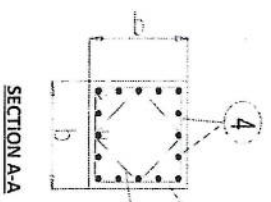


SECTION AA

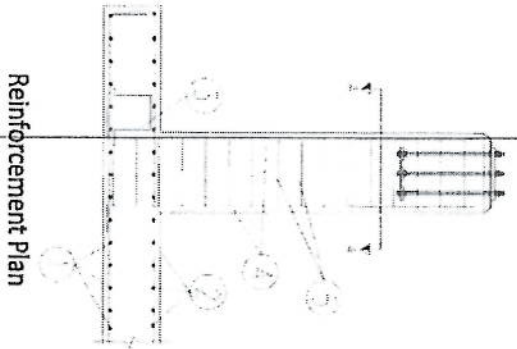


Reinforcement Plan

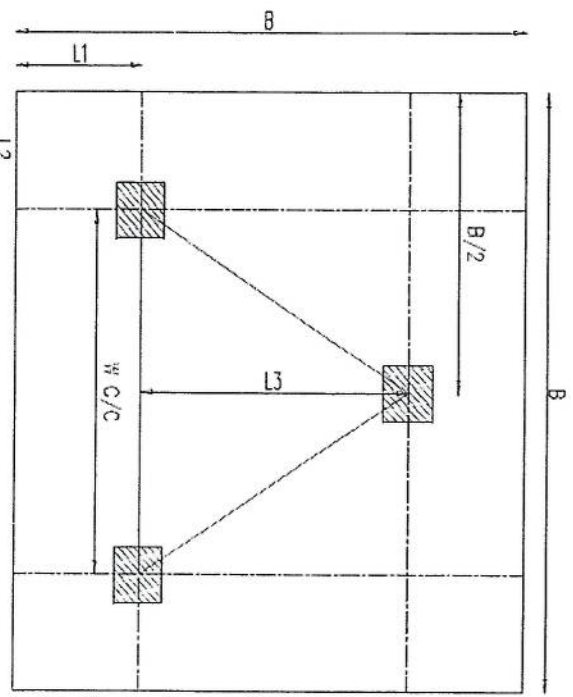


Foundation Plan

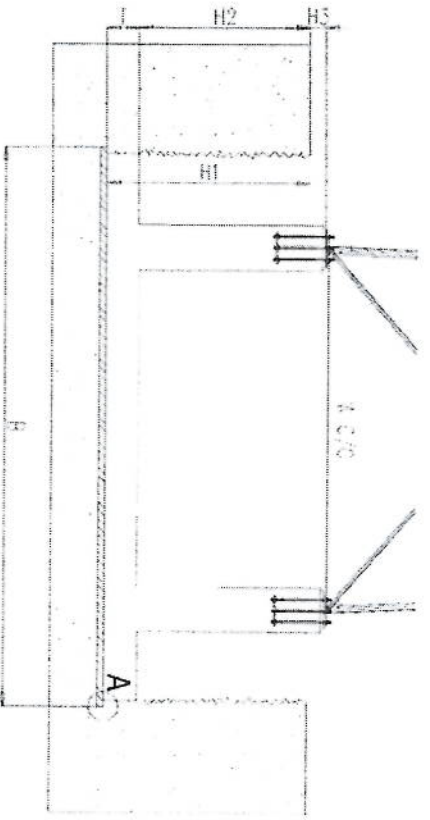

Foundation Cross-Section

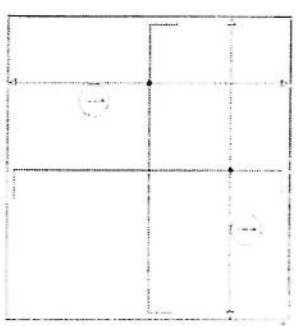


Foundation Bottom Reinforcement

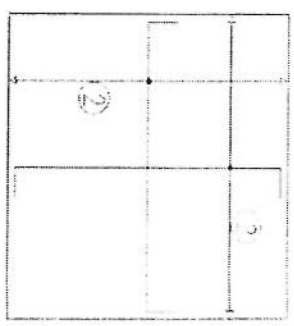

Foundation Top Reinforcement

- NOTES
- 1) Concrete clear cover will be taken as 75mm.
 - 2) Dimensions B, L1 and L2 are given as ording, in the reinforced concrete, not plain concrete.
 - 3) The allowable bearing capacity of the soil is 100kPa.
 - 4) Material : Concrete = C20
Reinforcement = S420


Handwritten signature

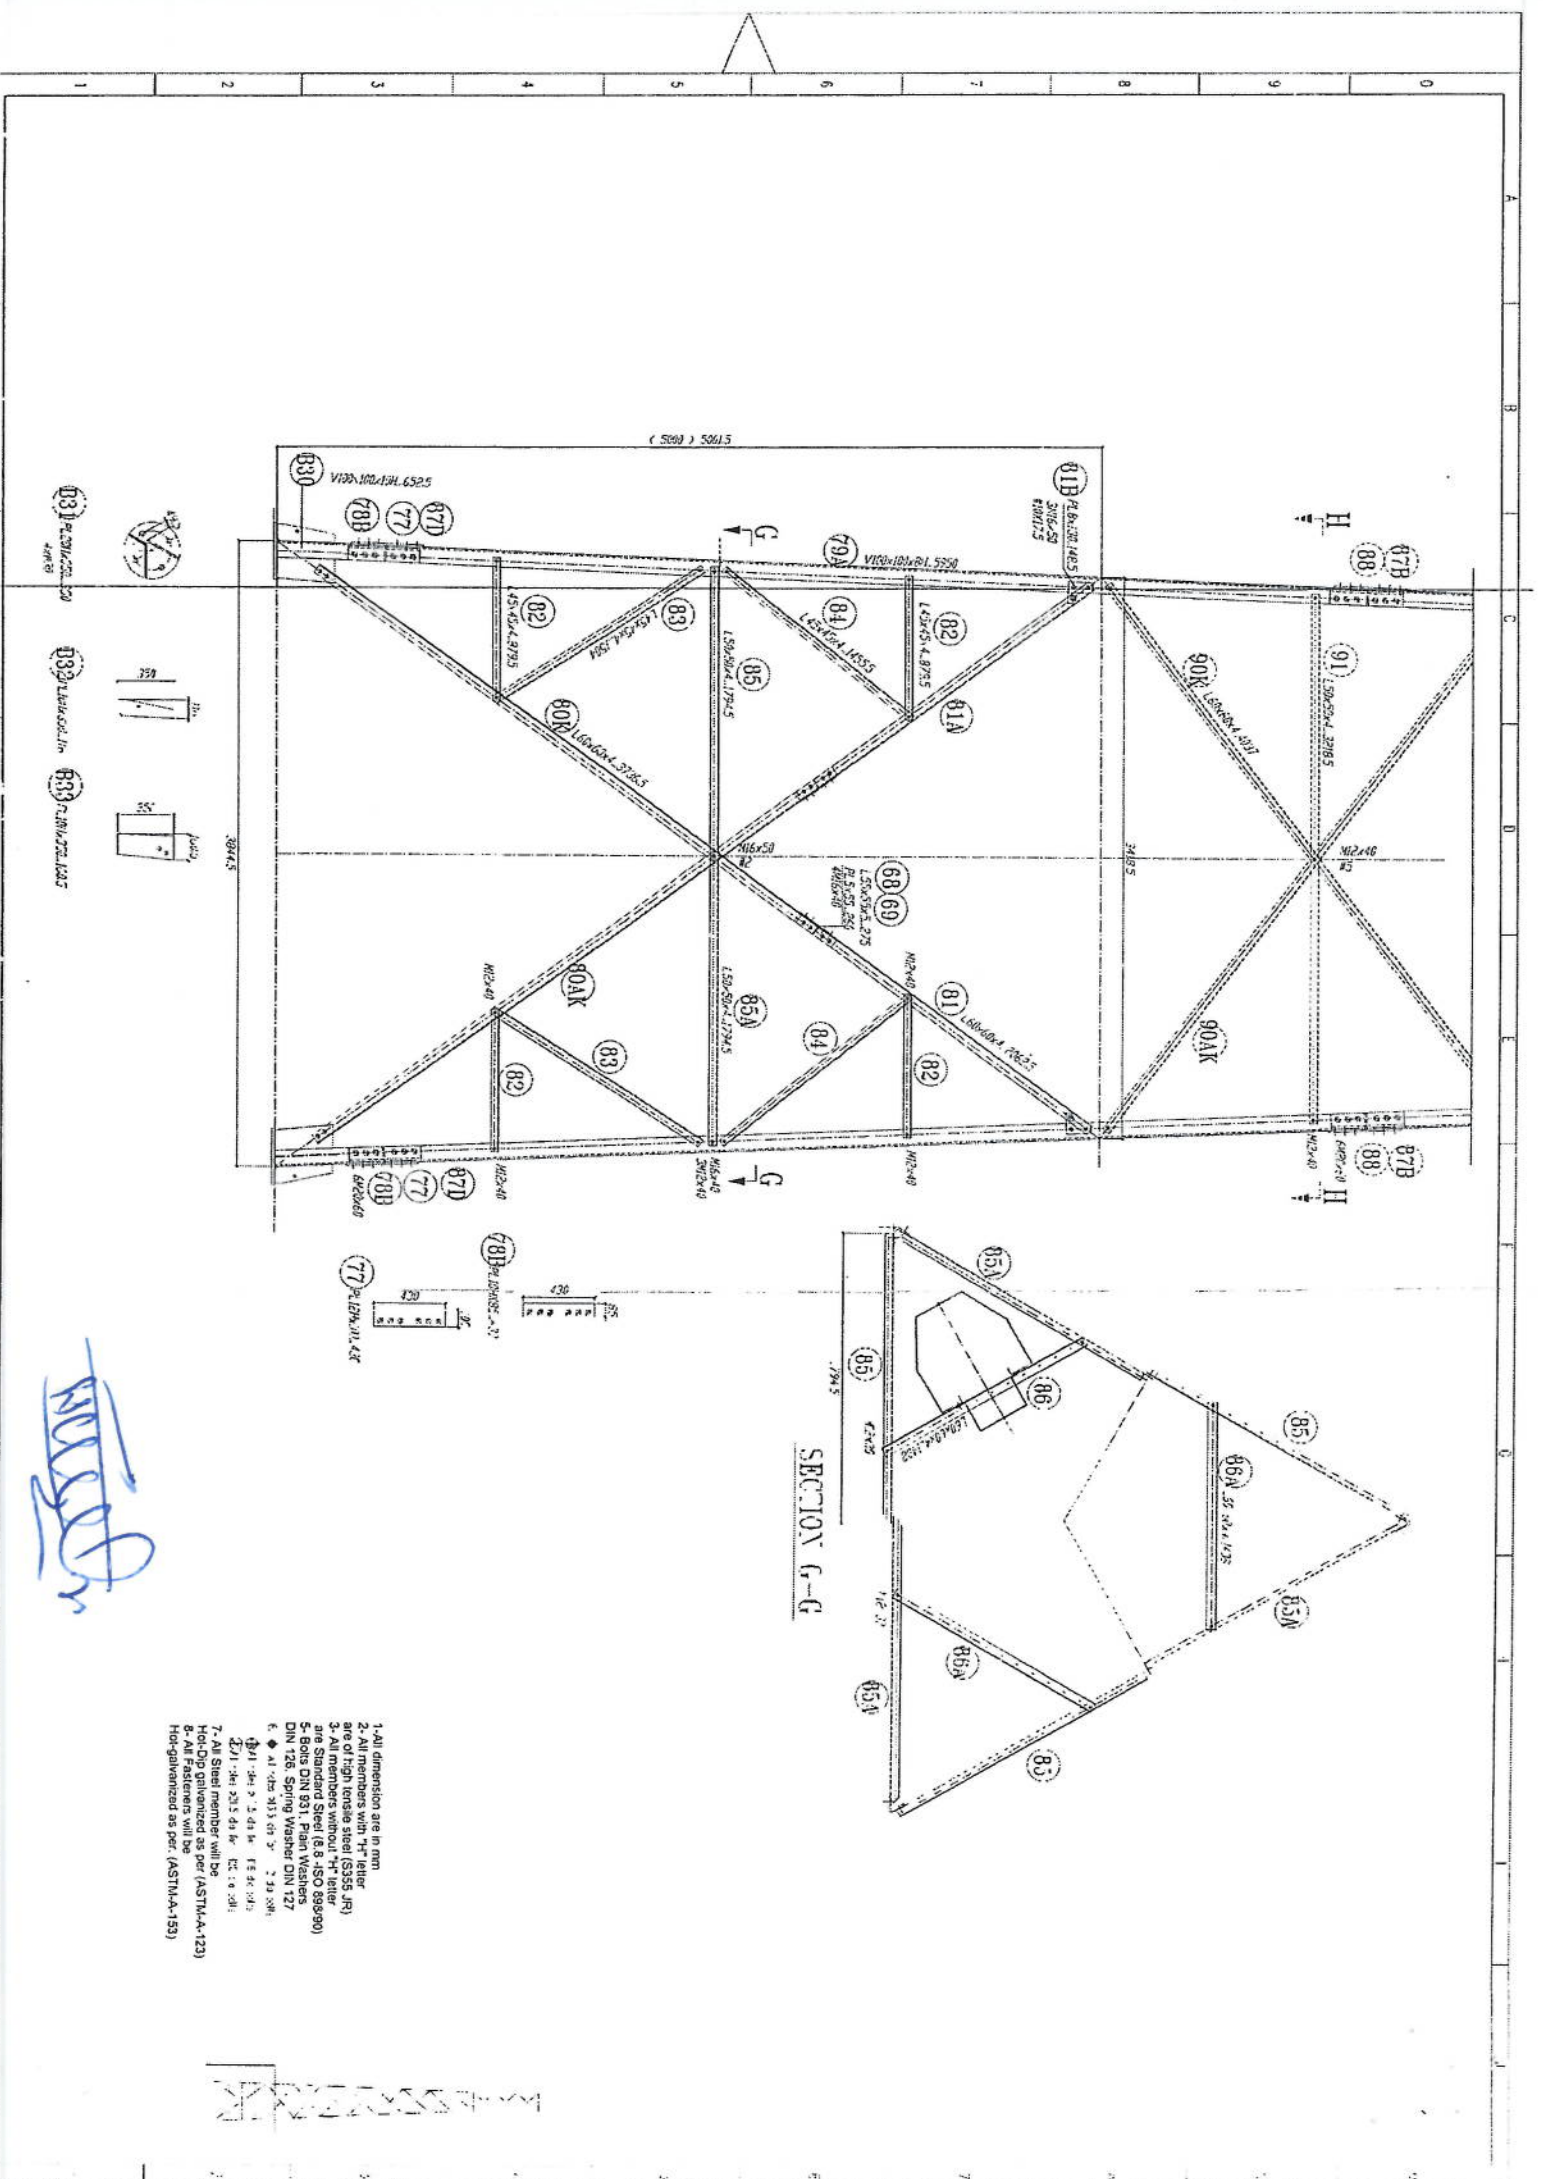

MUSAFA


1. All dimension are in mm.
2. All members with "H" letter are of high tensile steel (S355 JF5).
3. All members without "H" letter are Standard Steel (S. 8 - ISO 88990).
4. Bolts DIN 931, Flange Washers DIN 126, Spring Washer DIN 127.
5. All "H" members will be Hot-Dip Galvanized per (ASTM-A-123).
6. All Fasteners will be Hot-galvanized as per (ASTM-A-153).

SECTION G-G

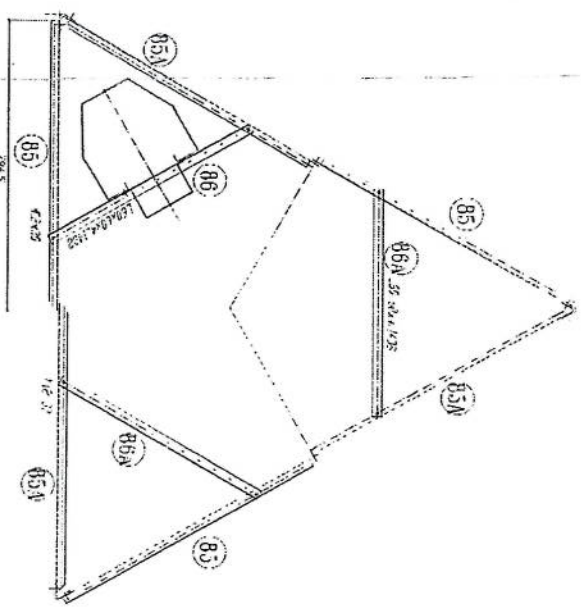

0 1 2 3 4 5 6 7 8 9 10

1 2 3 4 5 6 7 8 9 10

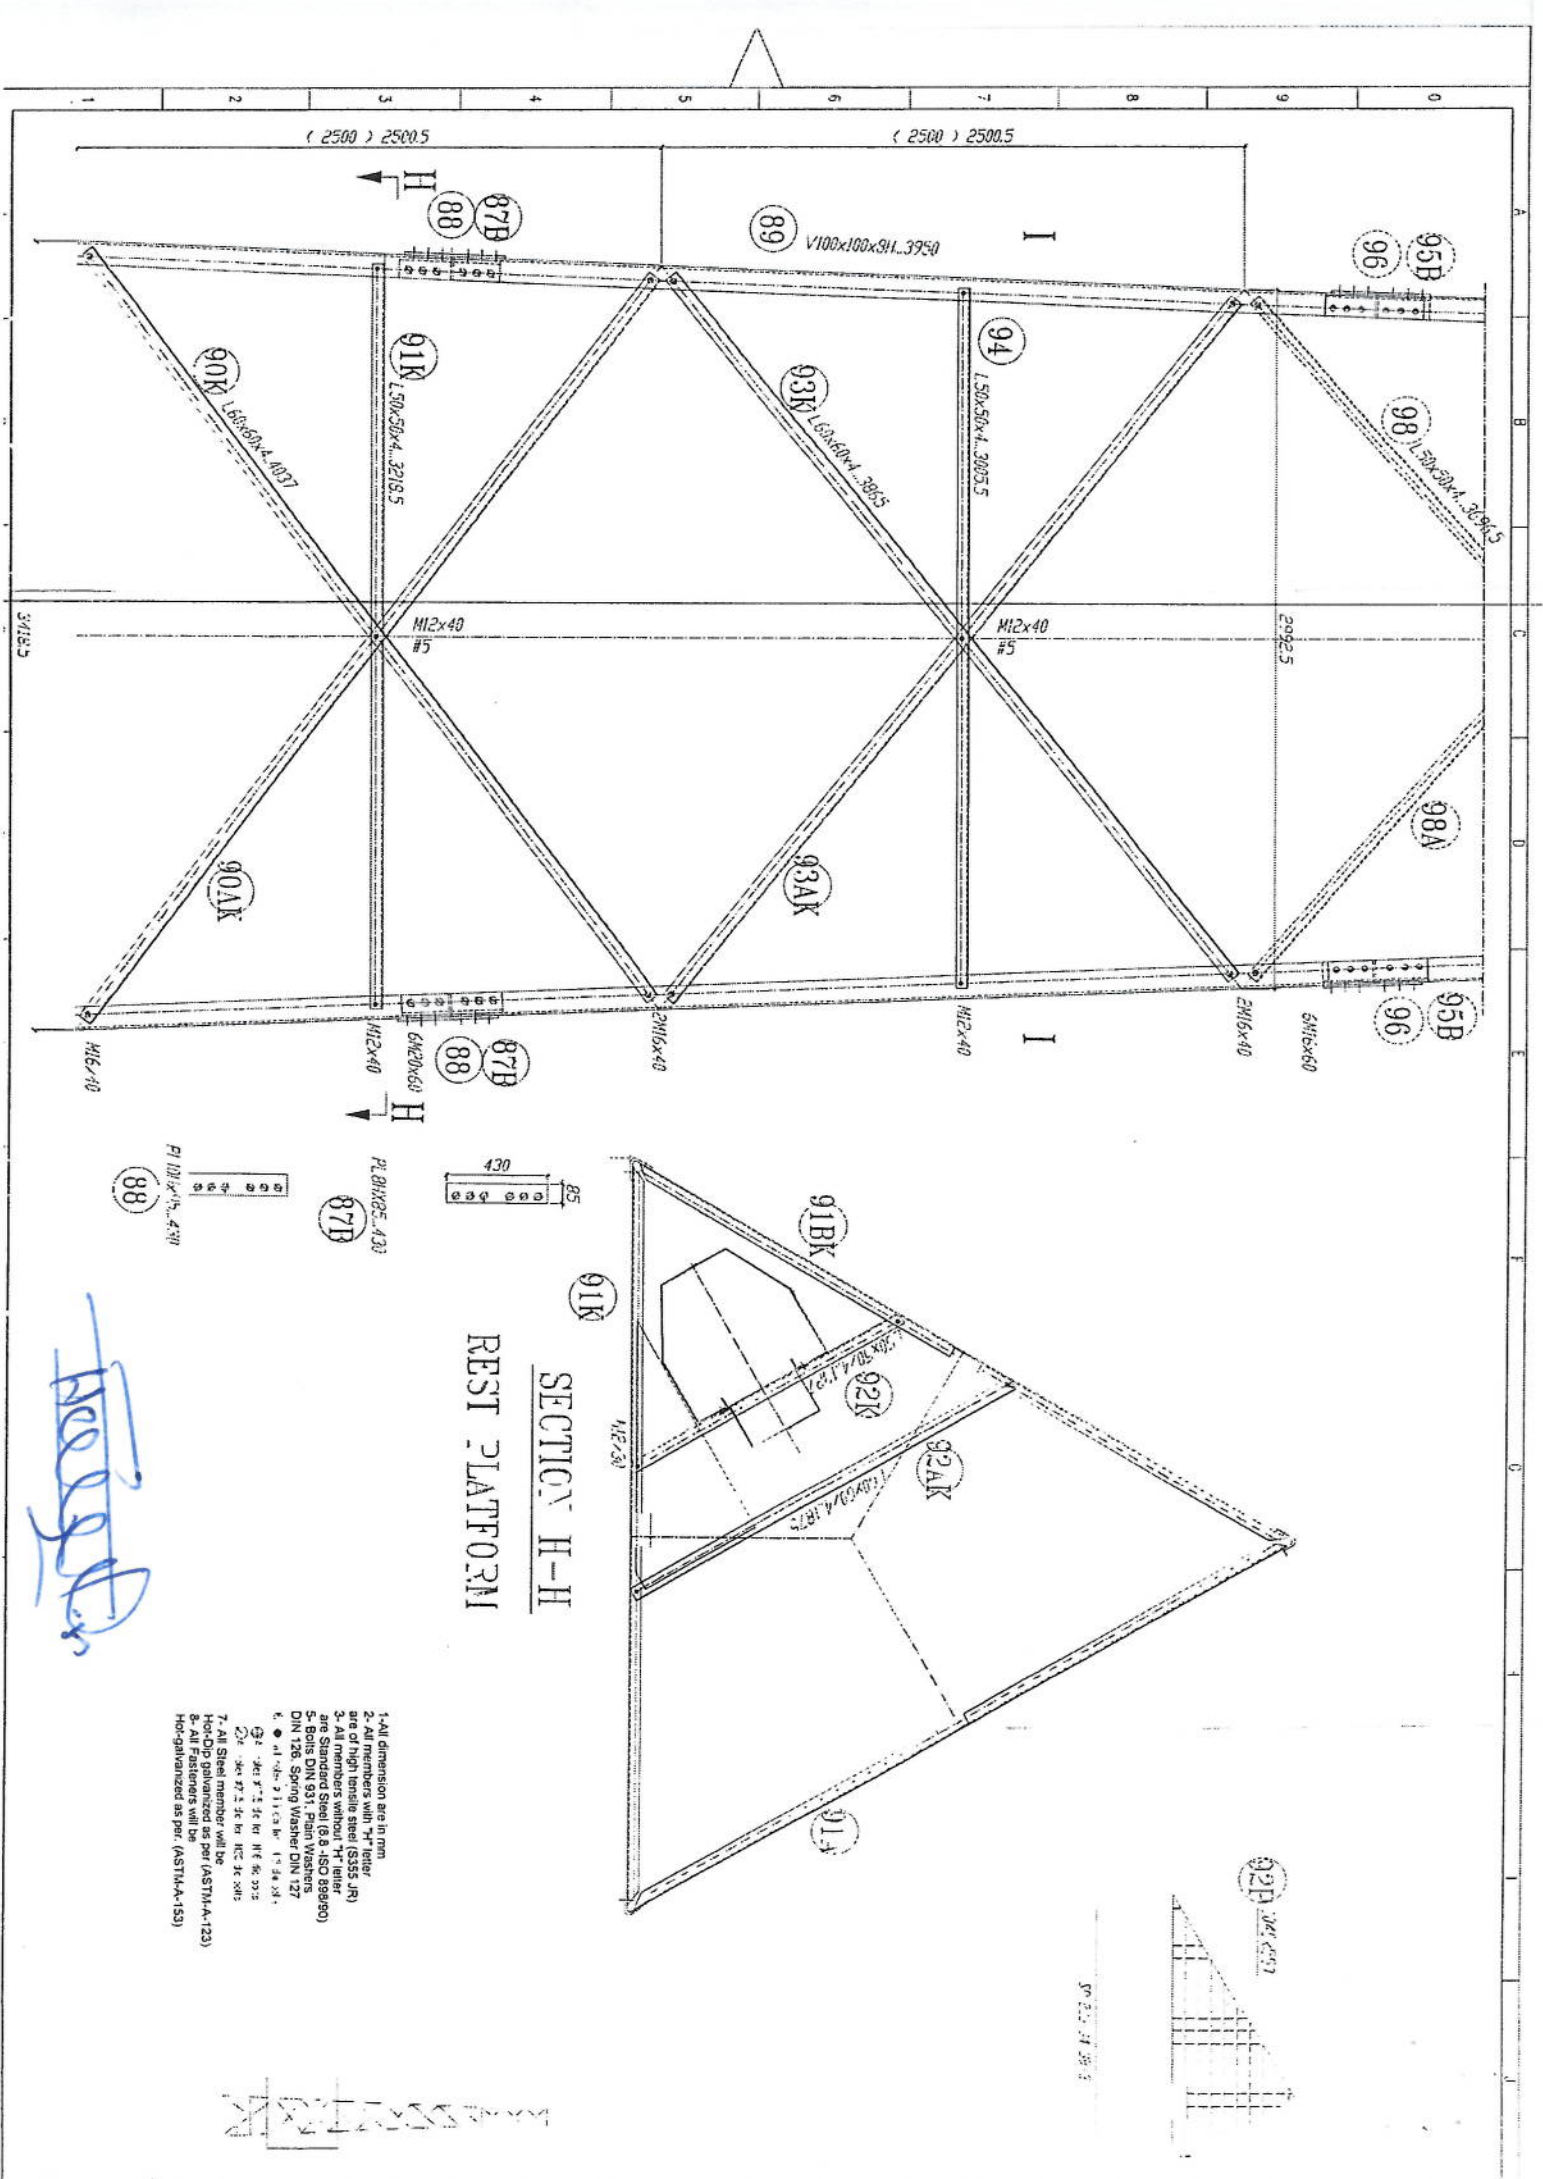



SECTION H-H
REST PLATFORM

- 1- All dimension are in mm.
- 2- All members are of high tensile steel (S355 JR).
- 3- All members without "H" letter are Standard Steel (S. ISO 88460).
- 4- Bolts DIN 931, Plain Washers DIN 128 Spring Washer DIN 127
- 5- \bullet - all members are galvanized
- 6- \bullet - all members are hot-dip galvanized as per (ASTM-A-123)
- 7- All Steel member will be hot-dip galvanized as per (ASTM-A-123)



Scale: 1:20


Handwritten signature in blue ink

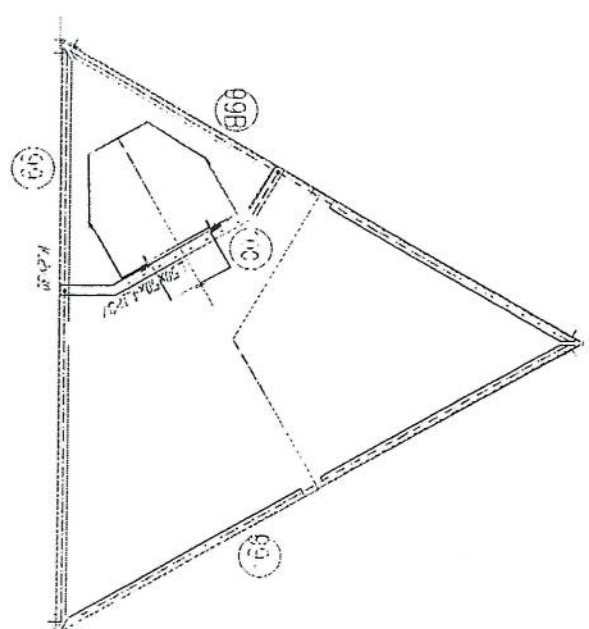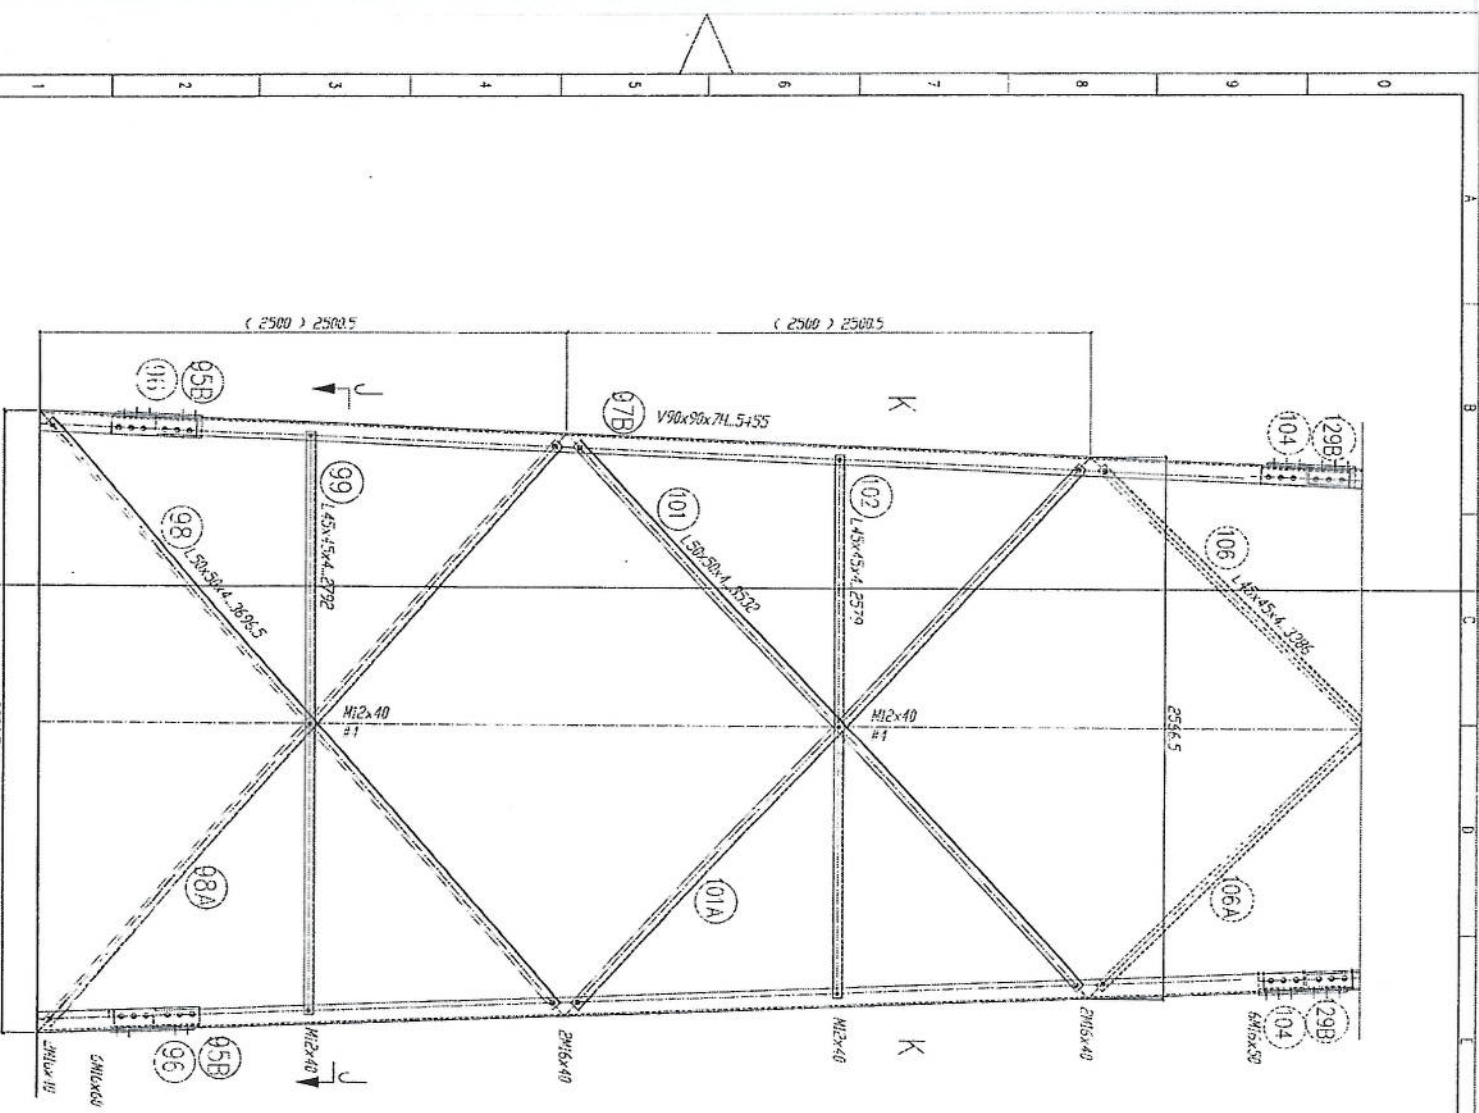

SECTION J-J


- 1- All dimension are in mm.
- 2- All members with "H" letter are of high tensile steel (S355 JR).
- 3- All members without "H" letter are Standard Steel (S 235).
- 4- S: Bolts DIN 931, Plain Washers DIN 126, Spring Washer DIN 127
- 5- M: M12x40
- 6- M: M12x40
- 7- All Steel member will be Hot-Dip galvanized as per (ASTM-A-123)
- 8- All Fasteners will be Hot-galvanized as per (ASTM-A-153)



Handwritten signature in blue ink.

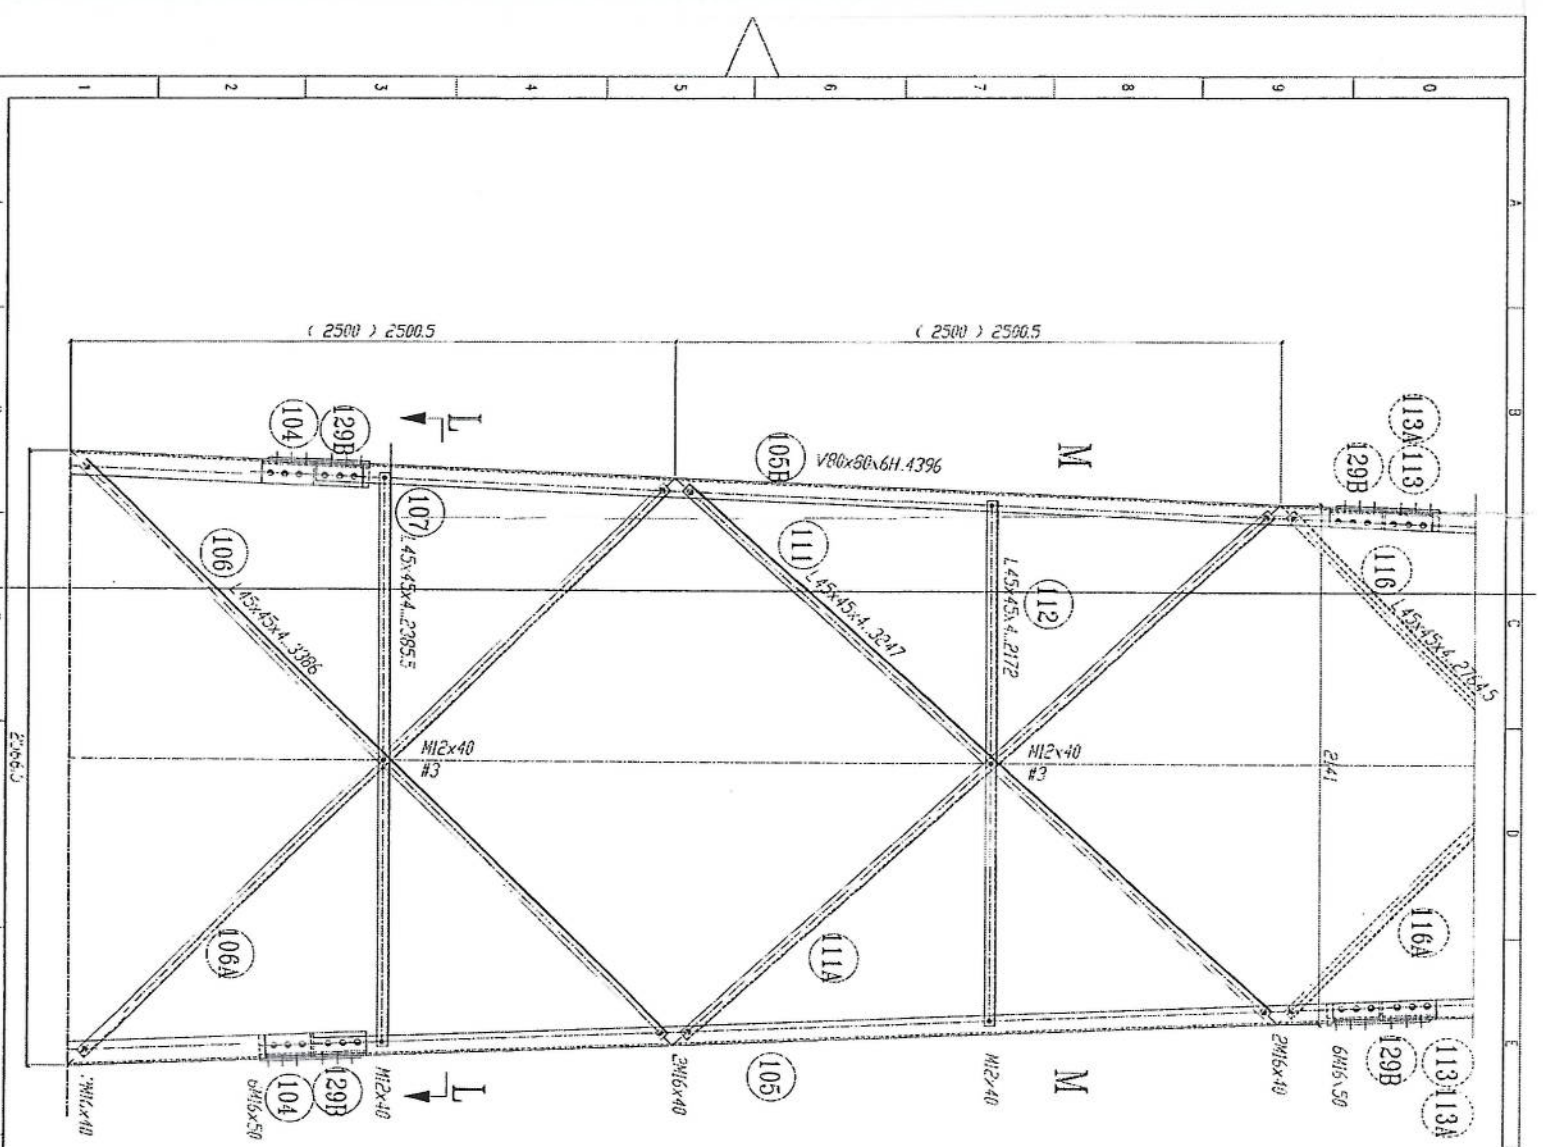


1. All dimension are in mm.
2. All members with "H" letter are hot dip galvanized steel (ASTM A 123).
3. All members with "L" letter are Standard Steel (S 50 88890).
4. Bolts DIN 931, Plain Washers DIN 126, Spring Washer DIN 127.
5. 1. Hot Dip Galvanized as per (ASTM A-123)
6. 2. Hot Dip Galvanized as per (ASTM A-123)
7. All Steel member will be Hot Dip galvanized as per (ASTM A-123)
8. All fasteners will be Hot Dip galvanized as per (ASTM A-153)

Handwritten signature in blue ink.

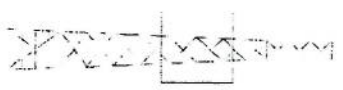


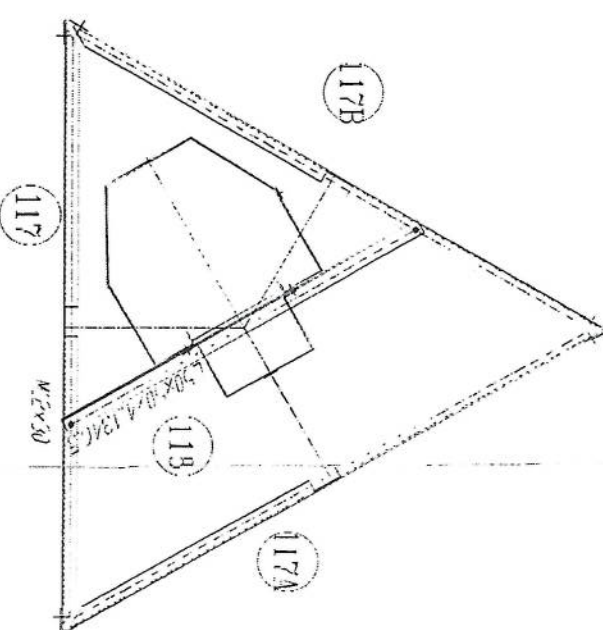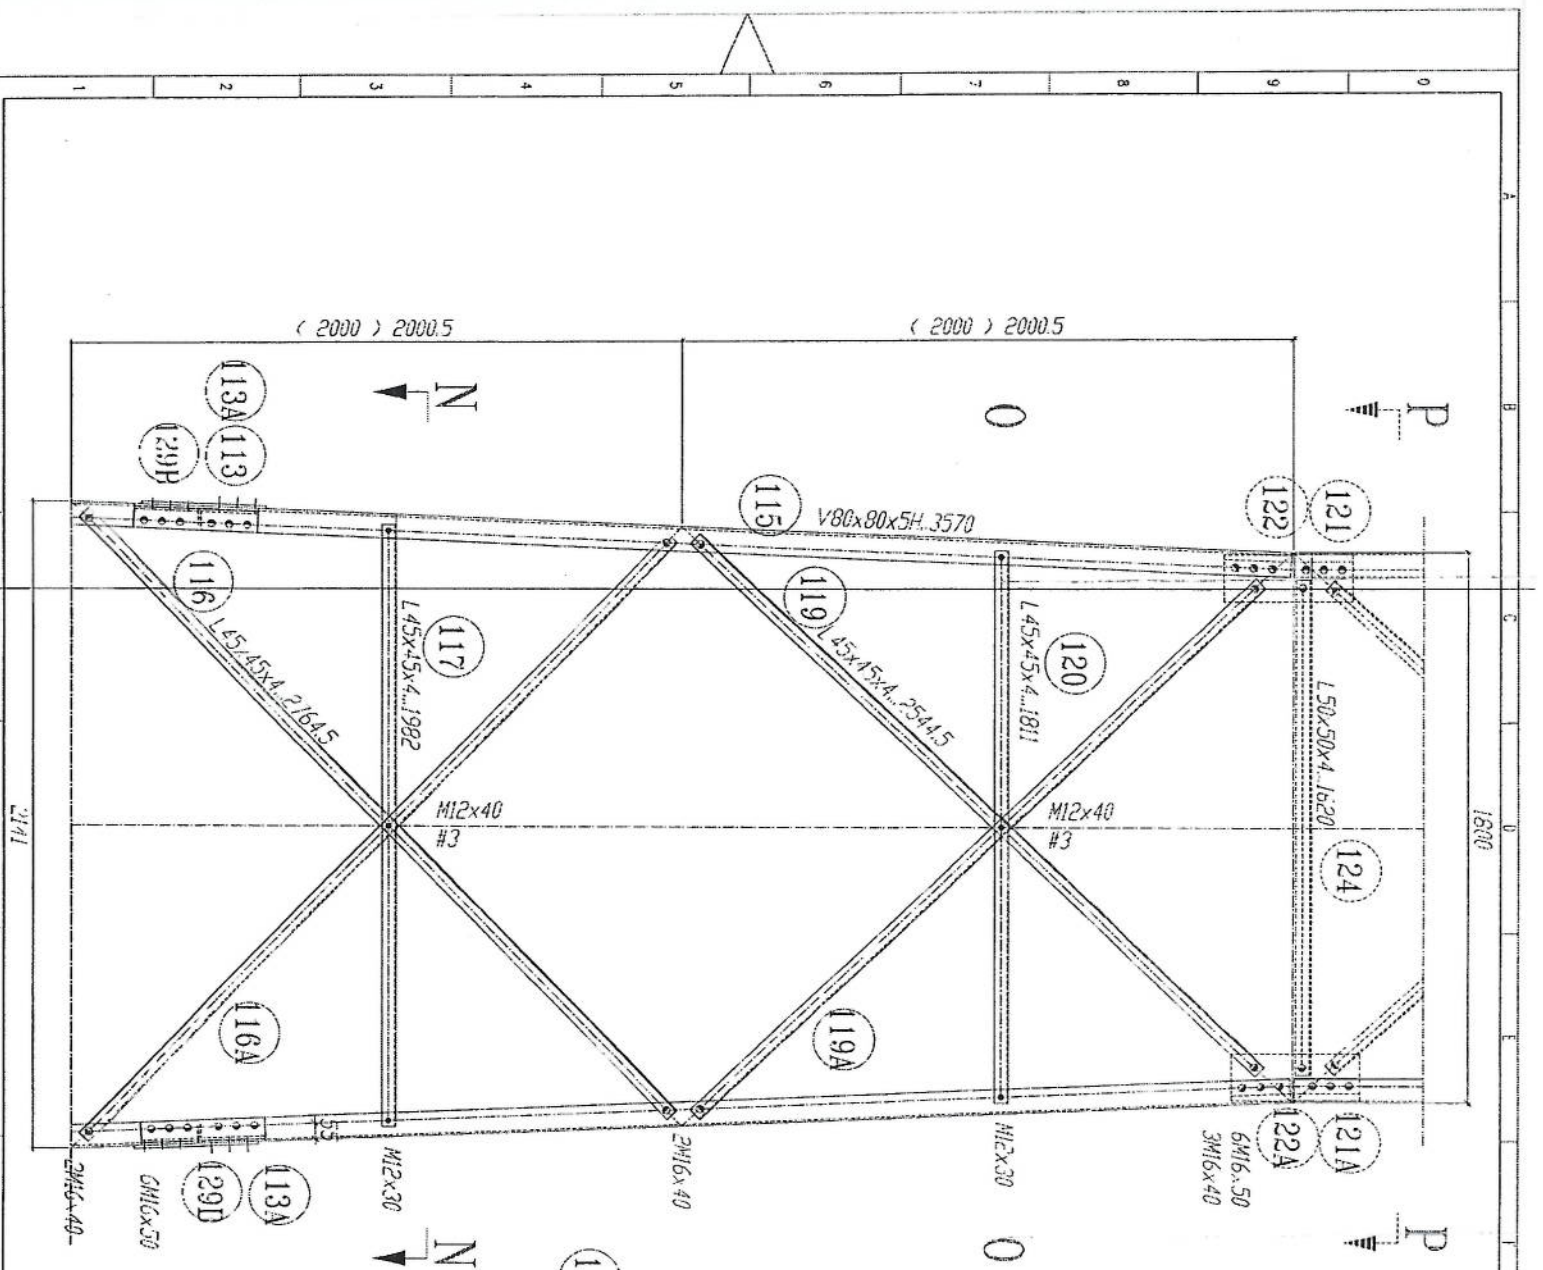

SECTION N-N

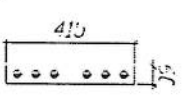

113 PL 9x45x15

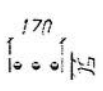



117 PL 2x5x170

129B 2x6x6x5


113A

- 1- All dimension are in mm.
- 2- All members with "H" letter are of high tensile steel (S355 JR)
- 3- All members without "H" letter are Standard Steel (S 235)
- 4- Bolts DIN 934, Plain Washers DIN 127
- 5- If bolts are of 2nd class, they will be of 1st class.
- 6- All steel member will be Hot-Dip galvanized as per (ASTM-A-123)
- 7- All Fasteners will be Hot-galvanized as per (ASTM-A-153)

Handwritten signature in blue ink.

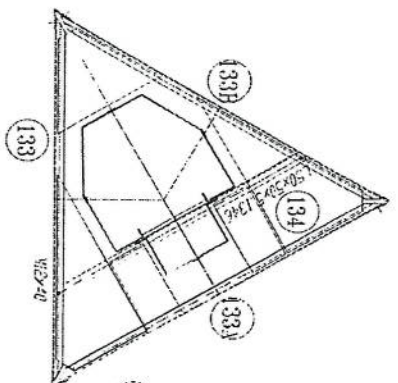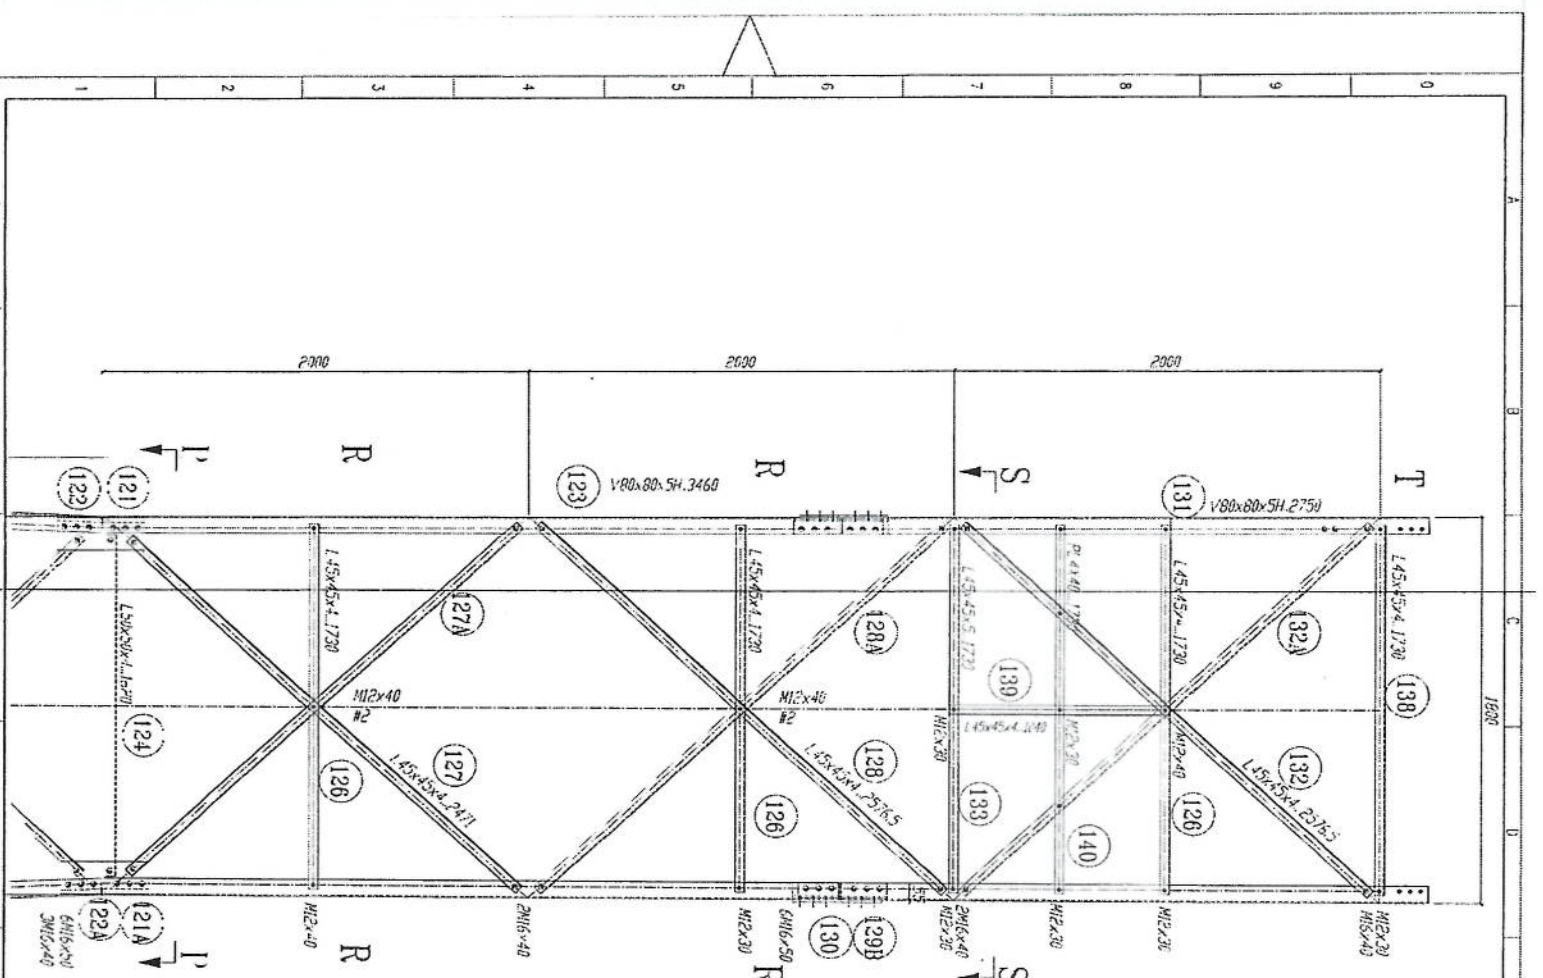


SECTION S-S

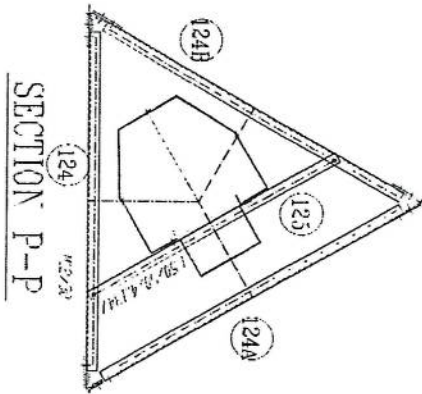






SECTION P-P

GRATING

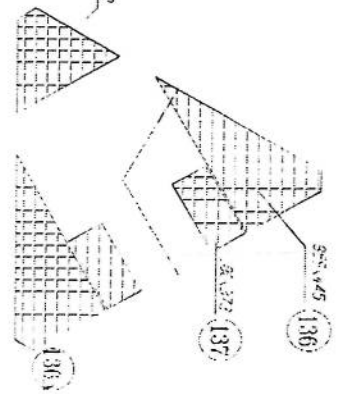

- 1- All dimension are in mm
- 2- All members with "H" letter
- 3- All members steel (S235 JR)
- 4- All members steel (S235 JR)
- 5- Bolts DIN 931, Plain Washers
- 6- DIN 126, Spring Washer DIN 127
- 7- All Steel member will be Hot-galvanized as per (ASTM-A-123)
- 8- All Fasteners will be Hot-galvanized as per (ASTM-A-153)

[Handwritten signature]

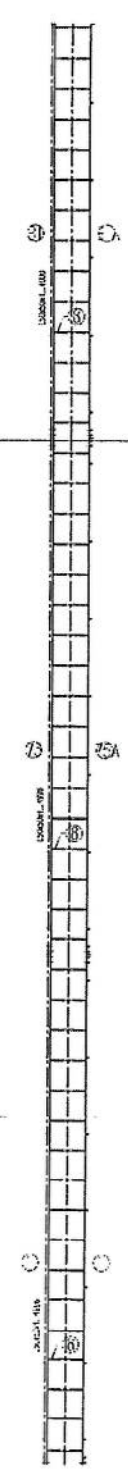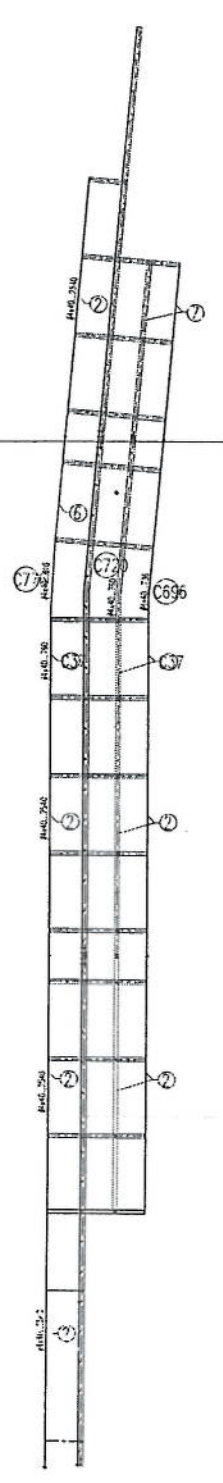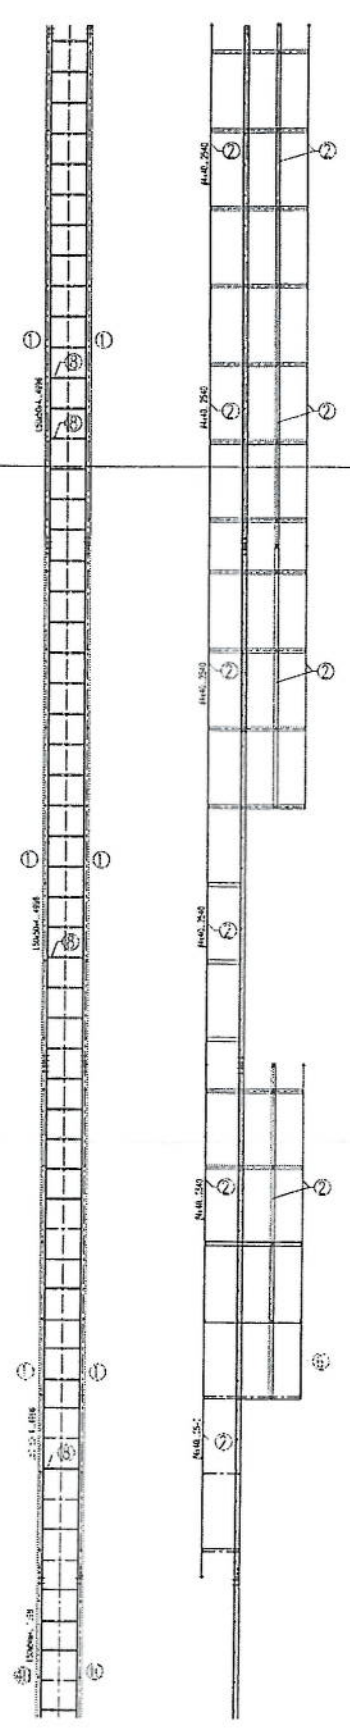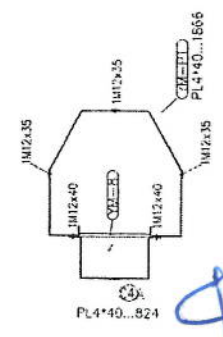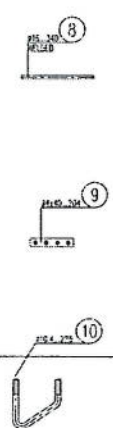

- 1- All dimension are in mm
- 2- All members with "H" letter are of high tensile steel (S355 JR)
- 3- All members without "H" letter are Standard Steel (S is -ISO 889/80)
- 4- Bolts DIN 931; Plain Washers DIN 123; Spring Washer DIN 127
- 5- $\sigma = 1.05 \cdot f_{yk} \cdot A_s \cdot n$
- 6- $\sigma = 1.05 \cdot f_{yk} \cdot A_s \cdot n$
- 7- All Steel member will be Hot-Dip galvanized as per (ASTM-A-123)
- 8- All Fasteners will be Hot-galvanized as per. (ASTM-A-153)